

Схема расположения земельного участка или земельных участков на кадастровом плане территории

УТВЕРЖДЕНА ПОСТАНОВЛЕНИЕМ АДМИНИСТРАЦИИ
ЩЁЛКОВСКОГО ГОРОДСКОГО ОКРУГА:

Адрес (описание местоположения):

Российская Федерация,
Московская область, г.о Щёлково, СНТ "Заря-1", участок 308
Условный номер земельного участка: 3У1
Площадь земельного участка: 473 кв.м.

(наименование документа об утверждении, включая наименования


органов государственной власти или органов местного

самоуправления, принявших решение об утверждении схемы

или подписавших соглашение о перераспределении земельных участков)

от _____ № _____

50:14:0030464

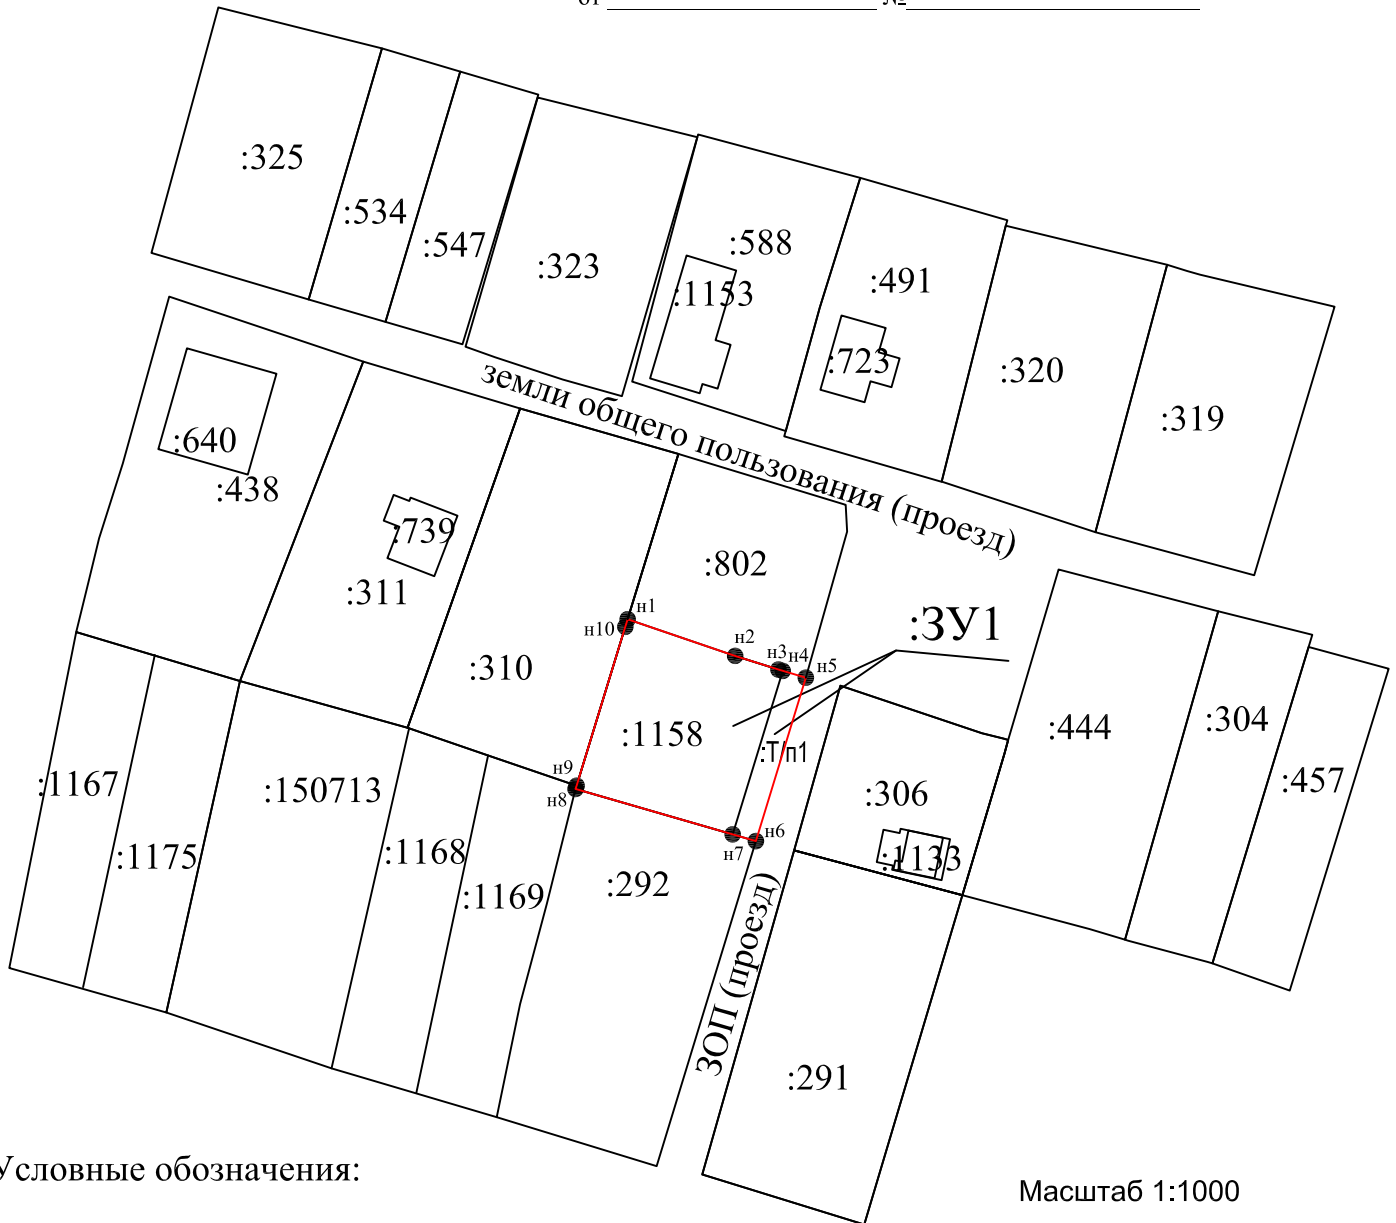

Условные обозначения:

Масштаб 1:1000

- - образуемый земельный участок путем перераспределения
- перераспределяемый земельный участок с кад.№ 50:14:0030464:1158
- земельные уч-ки по сведениям ЕГРН
- 50:14:0030464 - обозначение кадастрового квартала
- 50:14:0030464:1158 - кадастровый номер земельного участка
- :Т/п1 - обозначение территории, включаемой в состав земельного участка, образуемого в результате перераспределения
- обозначение объекта недвижимости на земельном участке

Список координат характерных точек граници земельного участка :3У1 (система коорд. МСК-50)

Обозначение характерных точек границ	Координаты, м	
	X	Y
1	2	3
н1	493324,67	2222423,25
н2	493320,26	2222436,21
н3	493318,61	2222441,43
н4	493318,45	2222441,95
н5	493317,63	2222444,73
н6	493297,93	2222438,71
н7	493298,74	2222435,91
н8	493304,21	2222416,97
н9	493304,60	2222417,10
н10	493323,77	2222422,97
н1	493324,67	2222423,25